



## WSG/188

TRINKWASSERSCHUTZGEBIET  
„PERCHA - OBERWIELENBACH“

AREA DI TUTELA DELL'ACQUA POTABILE  
„PERCA - VILA DI SOPRA“

GEMEINDEN:

Percha

Trinkwasserbezugsquellen

Quelle Steinwiese

COMUNI:

Perca

Fonti idropotabili

Sorgente Steinwiese

## Trinkwasserschutzplan Piano di tutela acque potabili

GESEHEN:

VISTO:

Der Amtsdirektor - Il direttore d'ufficio

**Dr. Wilfried Rauter**

BOZEN, den  
BOLZANO, il

Genehmigt mit Dekret des Landesrates für Natur und Umwelt, Raumordnung, Wasser und Energie

Approvato con Decreto dell'Assessore per la natura e l'ambiente, urbanistica, acque pubbliche e energia

Dekret / Decreto **07/10/2008**

Nr. / N. **309**

Der Landesrat – L'Assessore

**Dr. Michl Laimer**





<b>Verzeichnis der Schutzbestimmungen</b>
---

<b>Elenco dei vincoli</b>
---------------------------

**Art. 1****Art. 1**

<u>Allgemeines</u>
--------------------

<u>Generalità</u>
-------------------

Im Sinne des Art. 15 des Landesgesetzes vom 18.06.2002, Nr. 8 in geltender Fassung „Bestimmungen über die Gewässer“ und der diesbezüglichen Durchführungsverordnung werden hiermit die Trinkwasserschutzgebiete zum Schutz der folgenden für die Trinkwasserversorgung genutzten Wasserbezugsquellen festgelegt:

Ai sensi dell'articolo n. 15 della Legge Provinciale del 18.06.2002, n. 8 e successive modifiche „Disposizioni sulle acque“ e del relativo regolamento di esecuzione, vengono istituite le zone di tutela dell'acqua potabile delle seguenti fonti idropotabili:

Art Typo	Benannt Denominato	Kod. TWL Cod. acq.	Bezeichnung der TWL Denominazione acquedotto	Kote m.ü.d.M. Quota m.s.l.m.	Gp. Bp. /KG p.f. / P.ed./C.C.
Quelle Sorgente	„Steinwiese“ „Steinwiese“	(063-002)	Oberwielenbach	1783	Gp./p.f. 2003 Percha/Perca

Inhaber der Konzession zur Trinkwassernutzung und Betreiber des Trinkwasserschutzgebietes:

Titolare della concessione idropotabile e gestore dell'area di tutela acque potabili:

Art Typo	Benannt Denominato	Nr. Konzession /n. concessione	Konzessionsinhaber/concessionario	Konzessionierte Wassermenge Portata concessa l/s
Quelle Sorgente	„Steinwiese Steinwiese“	D/6849	STADTWERKE BRUNECK AZIENDA PUBBLISERVIZI BRUNICO	41

Zum wirksamen Schutz der Trinkwasserbezugsquellen wird das Wasserschutzgebiet in folgende Zonen untergliedert:

Al fine di una tutela specifica delle fonti idropotabili l'area di tutela acque viene suddivisa nelle seguenti zone:

Zone/Zona *	Bezeichnung/Denominazione	Gemeinden/Comuni	Fläche/Superficie (ha)
Zone/Zona I	Zone I Percha - Oberwielenbach Zona I Perca - Vila di Sopra	Percha Perca	0,1702
Zone/Zona III	Zone III Percha - Oberwielenbach Zona III Perca - Vila di Sopra	Percha Perca	763,7662
		Insgesamt/Totale	763,9364

\* gemäß Buchstabe a), Abs. 2, Art. 15

Zone I = eigentlicher Entnahmbereich  
Zone II = engere Schutzzone  
Zone III = äußere Schutzzone

\* ai sensi della lett. a), comma 2, art. 15

Zona I = zona di captazione  
Zona II = zona di rispetto ristretta  
Zona III = zona di rispetto allargata

Die genaue Abgrenzung der Wasserschutzgebiete und ihrer Unterteilungen geht aus den kartographischen Beilagen hervor, bestehend aus:

La delimitazione esatta delle zone di rispetto e le loro suddivisioni risultano dall'allegata cartografia, composta da:

Karte - 1 -

Tavola - 1 -



Lageplan des Trinkwasserschutzgebietes  
Maßstab 1:20.000;

Karte - 2 -  
Orthophoto des Trinkwasserschutzgebietes  
Maßstab 1:20.000;

Karte - 3 -  
Mappenauszug mit Abgrenzung der Trink-  
wasserschutzzonen - Maßstab 1:2.000

**Art. 2**

**Zonen I**

Abgrenzung und Schutzbestimmungen

**2.1**

Es handelt sich um Zonen, die im Sinne des Art. 15, Abs. 2, Buchstaben a) des Landesgesetz vom 18.06.2002, Nr. 8, in geltender Fassung, definiert sind.

Es werden folgende Zonen I errichtet:

Planimetria dell'area di tutela acqua potabile,  
scala 1:20.000;

Tavola - 2 -  
Ortofoto dell'area di tutela acqua potabile,  
scala 1:20.000;

Tavola - 3 -  
Estratto di mappa con delimitazione delle zone  
di tutela acqua potabile - scala 1:2.000

**Art. 2**

**Zone I**

Delimitazione e vincoli

**2.1**

Trattasi di zone definite ai sensi dell' art. 15, comma 2, lettera a) della Legge Provinciale 18.06.2002, n. 8 e successive modifiche..

Vengono istituite le seguenti zone I:

Bezeichnung Zone/ denominazione zona	Geschützte Wasserbezugsquelle fonte idrica tutelata	Gp. Nr./ Bp. Nr. K.G. p.f. n. / p.ed. n. C.C.	Gemeinden comuni	Fläche (m <sup>2</sup> ) Superficie (m <sup>2</sup> )
Zone I Percha - Oberwielenbach Zona I Perca - Vila di Sopra	Quelle/Sorgente Steinwiese	Gp./p.f. 2224/1 Percha - Perca Gp./p.f. 2003 Percha - Perca	Percha - Perca	1702
			<b>Insgesamt/Totale</b>	<b>1702</b>

**2.2**

Gemäß Art. 2 Abs. 2) Anhang A des D.L. vom 29.08.2006 Nr.35 sind folgende spezifische Verbote, Auflagen und Nutzungsbeschränkungen festgelegt:

- a) Es sind nur Tätigkeiten erlaubt, die in Zusammenhang mit der Trinkwasserversorgung stehen.
- b) Die Zone muss umzäunt werden und der Zaun muss laufend instand gehalten werden.
- c) Kommt nicht zur Anwendung.
- d) Der Umkreis von fünf Metern um die Wasserentnahmestelle muss frei von Baum- und Strauchbewuchs sein und ist als Grünfläche zu erhalten. Für diese Fläche ist keine Kulturänderung im Sinne des Landesgesetzes vom 21. Oktober 1996, Nr. 21, in geltender Fassung, erforderlich.

**2.2**

Ai sensi dell'art. 2 paragrafo 2 allegato A del D.P.P. del 29.08.2006 n. 35 sono fissati gli specifici divieti, vincoli e limitazioni all'uso

- a) Sono ammesse solamente attività relative all'approvvigionamento idropotabile.
- b) La zona va recintata e la recinzione va sottoposta a costante manutenzione.
- c) Non viene applicato.
- d) L'area in un raggio di cinque metri dal punto di captazione è libera da cespugli o alberi ed è mantenuta a coltre erbosa; per questa area non è necessario il cambio di coltura ai sensi della legge provinciale 21 ottobre 1996, n. 21, e successive modifiche.



- e) Die Wurzeln müssen entfernt werden.
- f) Der Bereich ist mit einer wasserundurchlässigen und trinkwassergeeigneten Schicht abzudecken, wobei die Oberfläche so zu gestalten ist, dass das Oberflächenwasser rasch abfließt und keine Pfützen bildet.
- g) Das Einfließen von Oberflächenwasser von außerhalb des Fassungsbereichs muss durch Wälle und Rinnen verhindert werden.
- h) Unbefugten ist der Zutritt verboten
- i) Jegliche Düngung und das Ausbringen von Pflanzenschutzmitteln sind verboten.
- j) Für jede wesentliche Änderung an den Fassungsanlagen bedarf es der Genehmigung des Landesamtes für Gewässernutzung
- k) Im Betriebsheft sind alle Wassermessungen, Probeentnahmen für Analysen, Instandhaltungsarbeiten und was sonst noch mit den Fassungsanlagen zusammenhängt einzutragen
- l) Die Zone muss durch Tafeln gekennzeichnet werden, die den Zutritt von Unbefugten verbieten.

**Art. 3**

**Zone III**

**Abgrenzung und Schutzbestimmungen**

**3.1**

Es handelt sich um Zonen, die im Sinne des Art. 15, Abs. 2, Buchstaben c) des Landesgesetz vom 18.06.2002, Nr. 8, in geltender Fassung, definiert sind.

Es werden folgende Zonen III errichtet:

- e) Le radici vanno eliminate.
- f) L'area va coperta con uno strato impermeabile e compatibile con l'acqua potabile e la superficie deve essere modellata in modo che le acque superficiali possano defluire rapidamente senza dar luogo a ristagni superficiali.
- g) Le infiltrazioni di acque superficiali dall'esterno dell'area di captazione vanno impedito mediante argini e canalette di scolo.
- h) E' vietato l'accesso ai non addetti
- i) E' vietato qualsiasi tipo di concimazione e l'uso di fitofarmaci.
- j) Qualsiasi modifica sostanziale agli impianti di captazione è autorizzata dall'Ufficio provinciale gestione risorse idriche.
- k) Nel quaderno di servizio vanno riportate tutte le misure di portata, il prelievo di campioni d'acqua per analisi, l'esecuzione dei lavori di manutenzione e quant'altro attinente alle captazioni.
- l) La zona va individuata da appositi cartelli che vietano l'accesso ai non addetti.

**Art. 3**

**Zona III**

**Delimitazione e vincoli**

**3.1**

Trattasi di zone definite ai sensi dell' art. 15, comma 2, lettera c) della Legge Provinciale 18.06.2002, n. 8 e successive modifiche

Vengono istituite le seguenti zone III:

Bezeichnung Zone/ denominazione zona	Geschützte Wasserbezugsquelle fonte idrica tutelata	Gemeinden comuni	Fläche (m²) Superficie (m²)
Zone III Percha - Oberwielenbach Zona III Perca - Vila di Sopra	Quelle/Sorgente Steinwiese	Percha Perca	7637662
<b>Insgesamt/Totale</b>			<b>7637662</b>

**3.2**

Gemäß Abs. 3) Art. 15 sind folgende spezifische Verbote, Auflagen und Nutzungsbeschränkungen festgelegt:

<b>Zone III Percha - Oberwielenbach</b>
---

<b>Bauten und Grabarbeiten</b>
--------------------------------

- a) Verboten ist die Errichtung jeder Art von neuen Gebäuden und Bauten. Ausgenommen sind kleine und zur land- und forstwirtschaftlichen Nutzung erforderliche, nicht tiefgreifende Bauwerke, deren Errichtung und Betrieb keine Gefährdung für den Grundwasserleiter darstellen..
- b) Verboten ist die Errichtung neuer Straßen und Parkplätze; ausgenommen davon sind Straßen für forst- und landwirtschaftlichen Zwecke, für welche das vorherige positive Gutachten des Landesamtes für Gewässernutzung notwendig ist.
- c) Es dürfen keine Auftausalze oder andere chemische Produkte zum Schmelzen des Schnees oder Eises verwendet werden.
- d) Im grün schraffierten Bereich (siehe Karte 3) sind Erdaufschlüsse (z.B. Bohrungen, Erdarbeiten u.s.w.) von mehr als 3 m Tiefe untersagt. Außerhalb dieses Bereiches, falls die angeführte Tiefe überschritten wird, bedarf es der positiven Begutachtung eines eigens beim Amt für Gewässernutzung einzureichenden hydrogeologischen Berichtes.
- e) Aufschlussbohrungen zur Erkundung des Untergrundes bedürfen der Genehmigung des Landesamtes für Gewässernutzung.
- f) Untersagt sind Bergbautätigkeiten und die Eröffnung von Gruben.

<b>Verunreinigende Stoffe</b>
-------------------------------

- g) Verboten sind Ableitungen auch geklärter Abwässer in Oberflächengewässer, auf den Boden und in den Untergrund, mit Ausnahme der Regenwässer; bestehende Abwasserleitungen müssen innerhalb von 3 Jahren beseitigt werden.
- h) Neue Kanalisierungen können seitens des Landesamtes für Gewässernutzung genehmigt werden, sofern geeignete

**3.2**

Ai sensi dell'art. 15 paragrafo 3 sono fissati gli specifici divieti, vincoli e limitazioni all'uso:

<b>Zona III Perca - Vila di Sopra</b>
---------------------------------------

<b>Costruzioni e lavori di scavo</b>
--------------------------------------

- a) È vietata la realizzazione di nuovi edifici e costruzioni di qualsiasi tipo ad eccezione di piccole strutture e necessarie per l'utilizzo agricolo e forestale, con fondamenta non profonde, la cui realizzazione e il cui esercizio non comportano pericoli per la falda acquifera.
- b) È vietata la costruzione di nuove strade e parcheggi, ad eccezione di strade ad uso forestale ed agricolo, previo parere dell'Ufficio provinciale gestione risorse idriche.
- c) È vietato l'uso di sale o altro prodotto chimico per lo scioglimento della neve o del ghiaccio.
- d) Nella zona tratteggiata in verde (vedi carta 3) è vietato effettuare scavi (p.e. sondaggi, movimenti terra ecc.) aventi una profondità superiore a 3 m. Al di fuori di questa zona, se viene superata la profondità indicata, è necessario il parere positivo di una relazione idrogeologica, che deve essere presentata all' Ufficio gestione risorse idriche.
- e) Carotaggi esplorativi nel sottosuolo devono essere preventivamente autorizzati dall'Ufficio provinciale gestione risorse idriche.
- f) È vietata l'attività estrattiva e l'apertura di cave.

<b>Sostanze inquinanti</b>
----------------------------

- g) Sono vietati gli scarichi di acque di rifiuto, ancorché depurate, in acque superficiali, sul suolo e nel sottosuolo, ad eccezione delle acque piovane; gli scarichi esistenti devono essere eliminati entro 3 anni.
- h) Nuove condotte di fognatura possono essere autorizzate dall'Ufficio provinciale gestione risorse idriche, qualora previste di



Sicherheitssysteme (z.B. Doppelrohr und entsprechenden Kontrollschächten zur Prüfung der Dichtheit - Sicherheitsverbindungen, usw.) vorgesehen sind.

- i) Verboten sind Deponien jeglicher Art, Behandlungsanlagen für feste und schlammige Abfallstoffe, sowie Kläranlagen.
- j) Verboten sind neue Tanks, Behälter und Depots für Heizöle und andere wasserverunreinigende Stoffe beliebiger Art, samt den dazugehörigen Zu- und Ableitungen. Die bestehenden Tanks, Behälter und Depots müssen den geltenden gesetzlichen Bestimmungen entsprechen.
- k) Verboten sind Tankstellen und Umladestellen für Brennstoffe oder für andere verunreinigende Flüssigkeiten.
- l) Beim Transport von verunreinigenden Stoffen müssen die Geschwindigkeit herabgesetzt und alle Vorsichtsmaßnahmen ergriffen werden, um das unvorhergesehene Auslaufen zu vermeiden.
- m) Verboten ist die Ablagerung kontaminierter Böden, welche Schadstoffkonzentrationen aufweisen, die über jenen liegen, welche für Wohnflächen im Sinne des M.D. 471/99 in geltender Fassung erlaubt sind.

#### Sport - und Freizeiteinrichtungen

- n) Die Errichtung von Freiluftsportanlagen (Skigebiete usw.) kann mit vorherigem positiven Gutachten des Landesamtes für Gewässernutzung nach Vorlage eines geologischen Gutachtens genehmigt werden, sofern sich dadurch keine Verunreinigungsgefahr für das Grundwasser ergibt.

#### Landwirtschaft

- o) Dünger dürfen nur im notwendigen Ausmaß verwendet werden; die notwendigen Mengen müssen auf Grund von Bodenanalysen, die alle 4 Jahre seitens des Wasserkonzessionärs zu wiederholen sind, festgestellt werden und die Ergebnisse sind den Grundeigentümern und dem Landesamt für Gewässernutzung zu übermitteln.

idonei sistemi di sicurezza (doppio tubo e relativi pozzetti per il controllo della tenuta, giunti di sicurezza, ecc.).

- i) Sono vietate le discariche di qualsiasi tipo e gli impianti di trattamento di acque di rifiuto, di rifiuti solidi e semisolidi.
- j) Sono vietati nuovi serbatoi, contenitori e depositi di oli combustibili o altre sostanze inquinanti per le acque di qualsiasi genere, compresi i relativi manufatti di convogliamento ed adduzione; i serbatoi e depositi esistenti devono rispondere alle prescrizioni della normativa vigente.
- k) Sono vietate punti vendita carburante ed i piazzali di travaso di combustibili o di altri liquidi inquinanti.
- l) Durante il trasporto di sostanze inquinanti deve essere moderata la velocità e denono essere adottate tutte le misure di sicurezza atte ad evitare sversamenti accidentali.
- m) Sono vietati gli scarichi di terreni contaminati da sostanze inquinanti con concentrazioni superiori a quelle indicate per aree ad uso residenziale ai sensi del D.M. 471/99 e successive modifiche.

#### Impianti sportivi e per il tempo libero

- n) La realizzazione di impianti sportivi a cielo aperto (piste da sci etc.) può essere autorizzato previo parere favorevole dell'Ufficio provinciale gestione risorse idriche, e dopo presentazione di una perizia geologica, se ciò non comporta alcun rischio di inquinamento dell'acqua di falda.

#### Agricoltura

- o) Concimi possono essere utilizzati solo nelle quantità strettamente necessarie; tali quantità devono essere determinate in base ad analisi del terreno predisposte ogni 4 anni a cura del concessionario, i cui esiti devono essere trasmessi ai proprietari dei terreni ed all'Ufficio provinciale gestione risorse idriche.



- p) Es dürfen nur Pflanzenschutzmittel verwendet werden, die Wirkstoffe enthalten, welche in einer eigenen Liste, die von der Landesregierung beschlossen wird, aufscheinen. Das Zubereiten der Spritzlösungen muss außerhalb der Schutzzone erfolgen.
- q) Verboten sind Kulturänderungen mit Ausnahme von Aufforstungen.

#### Verschiedene Bestimmungen

- r) Neue Wasserableitungen (aus Grund- oder Oberflächengewässern) können vom Landesamt für Gewässernutzung genehmigt werden, wenn keine Beeinträchtigung des als Trinkwasser genutzten Wassers erfolgt.
- s) Verboten sind Manöver von Streitkräften.
- t) Verboten sind Friedhöfe und das Vergraben von Tierkadavern.

#### Art. 4

#### Kosten in Zusammenhang mit den Schutzvorschriften

Der Art.5 der D.L.H. vom 26.04.2006, Nr. 35 bestimmt zu wessen Lasten die Kosten der Schutzvorschriften gehen.

Er ist hier zum besseren Verständnis vollinhaltlich wiedergegeben.

1. Dem Betreiber der Trinkwasserleitung obliegen die Kosten sämtlicher Arbeiten und Maßnahmen, die in Zusammenhang mit der Anwendung der Schutzvorschriften stehen.
2. Notwendige projektbezogene hydrogeologische Gutachten gehen zu Lasten des Antrag stellenden Bauherrn.

#### Art. 5

#### In-Kraft - Treten

Die Maßnahmen laut Artikel 2.2 des gegenständlichen Schutzplanes müssen innerhalb von drei Monaten ab In-Kraft-Treten des diesbezüglichen Trinkwasserschutzgebietsplans durchgeführt werden.

Alle übrigen Schutzmaßnahmen müssen innerhalb eines Jahres ab In-Kraft-Treten des

- p) Possono essere impiegati unicamente fitofarmaci che contengono principi attivi compresi nell'elenco che viene approvato con delibera della Giunta Provinciale. La preparazione della miscela da spruzzare deve essere eseguita all'esterno della zona di tutela.
- q) E` vietato il cambio di coltura ad eccezione del rimboschimento.

#### Direttive varie

- r) Nuove derivazioni di acque (di falda o superficiali) possono essere autorizzati dall'Ufficio provinciale gestione risorse idriche, qualora non comportino effetti negativi per le risorse idriche sfruttate a scopo potabile.
- s) E` vietato lo svolgimento di manovre militari.
- t) Sono vietati i cimiteri e l'interramento di carcasse di animali.

#### Art. 4

#### Costi delle misure derivanti dall'applicazione dei vincoli di tutela

L'art. 5 del D.P.P. del 26.04.2006, n. 35 stabilisce su chi gravano i costi derivanti dall'applicazione dei vincoli.

Tali disposizioni vengono di seguito integralmente riportate per una maggiore comprensione del provvedimento.

1. Al gestore dell'acquedotto potabile spettano le spese dei lavori e delle misure derivanti dall'applicazione dei vincoli di tutela.
2. Necessarie perizie idrogeologiche relative a progetti sono a carico del committente della costruzione.

#### Art. 5

#### Entrata in vigore

Le misure di cui all'art.2.2 del presente Piano di tutela dell'acqua potabile devono essere adottate entro tre mesi dall'entrata in vigore del piano stesso.

Tutte le altre misure devono invece essere adottate entro un anno dall'entrata in vigore del piano di tutela dell'acqua potabile.



diesbezüglichen Trinkwasserschutzgebietsplans durchgeführt werden.

#### **Art. 6**

##### Überwachung und Befugnis.

Die Überwachung erfolgt gemäß Art. 56 des Landesgesetzes 18.06.2002, Nr. 8 in geltender Fassung durch das Amt für Gewässernutzung, die Überwachungsorgane der Gemeinden, der Sanitätseinheiten und soweit zuständig des Forstwirtschaftsinspektorates.

Das beauftragte Personal kann jederzeit das in der Schutzzone liegende private und öffentliche Eigentum betreten und die erforderlichen Erhebungen durchführen, gegebenenfalls Beobachtungsstellen einrichten, die Hinweistafeln der Wasserschutzgebiete aufstellen und die anderen erforderlichen Schutzmaßnahmen ergreifen.

Die Verantwortlichen der Trinkwasserleitungen müssen, falls sie Übertretungen der Bestimmungen dieses Dekretes feststellen, sofort das Amt für Gewässernutzung und die zuständige Sanitätseinheit verständigen.

#### **Art. 7**

##### Hinweisschilder.

Im Einverständnis mit der zuständigen Gemeinde wird der Wasserkonzessionär für die Errichtung eigener Schilder sorgen, um auf die Bestimmungen des Wasserschutzgebietes hinzuweisen.

#### **Art. 8**

##### Verwaltungsstrafen.

Unbeschadet der Anwendung der strafrechtlichen Sanktionen in jenen Fällen, in welchen der Tatbestand eine strafbare Handlung gemäß den geltenden Gesetzen darstellt, unterliegt jeder, der gegen die Bestimmungen des vorliegenden Schutzplanes verstößt, den Verwaltungsstrafen laut Abs. 3 des Art. 57bis des Landesgesetzes vom 18.06.2002, Nr. 8 in geltender Fassung.

#### **Art. 6**

##### Sorveglianze e permessi.

La vigilanza verrà svolta ai sensi dell'art. 56 della Legge Provinciale 18/06/2002, n. 8 e successive modifiche, dall'ufficio Gestione risorse idriche, dagli organi di vigilanza dei comuni interessati e dalle aziende sanitarie territorialmente interessate, nonché dagli organi dell'Ispettorato forestale per quanto di competenza.

Il personale incaricato può accedere in qualsiasi momento alle proprietà private e pubbliche comprese nella zona di rispetto e procedere alle rilevazioni occorrenti, all'eventuale installazione di punti di osservazione, all'erezione di cartelli indicatori delle zone di rispetto e alla adozione di tutte le altre misure di tutela prescritte.

I responsabili degli impianti di acquedotto, qualora accertino violazioni delle disposizioni del presente decreto, devono segnalare il fatto con tempestività all'Ufficio gestione risorse idriche e all'U.S.L. territorialmente competente.

#### **Art. 7**

##### Segnaletica.

A cura del concessionario dell'acqua ed in accordo con i rispettivi comuni verranno collocati appositi cartelli con i quali si provvederà a segnalare le prescrizioni dell'area di tutela.

#### **Art. 8**

##### Sanzioni amministrative.

Ferma restando l'applicazione delle sanzioni penali là dove il fatto costituisce reato a norma delle vigenti leggi, chiunque contravvenga alle disposizioni del presente piano di tutela, soggiace alle sanzioni amministrative di cui al paragrafo 3) dell'art. 57bis della Legge Provinciale 18/06/2002, n. 8 e successive modifiche.




WSG 188

Trinkwasserschutzgebiet - Area tutela acque potabili  
Percha - Oberwienbach  
Percha - Vila di Sopra  
in der Gemeinde Percha - nel comune di Percha

Lageplan des Wasserschutzgebietes  
Planimetria dell'area tutela acque

1

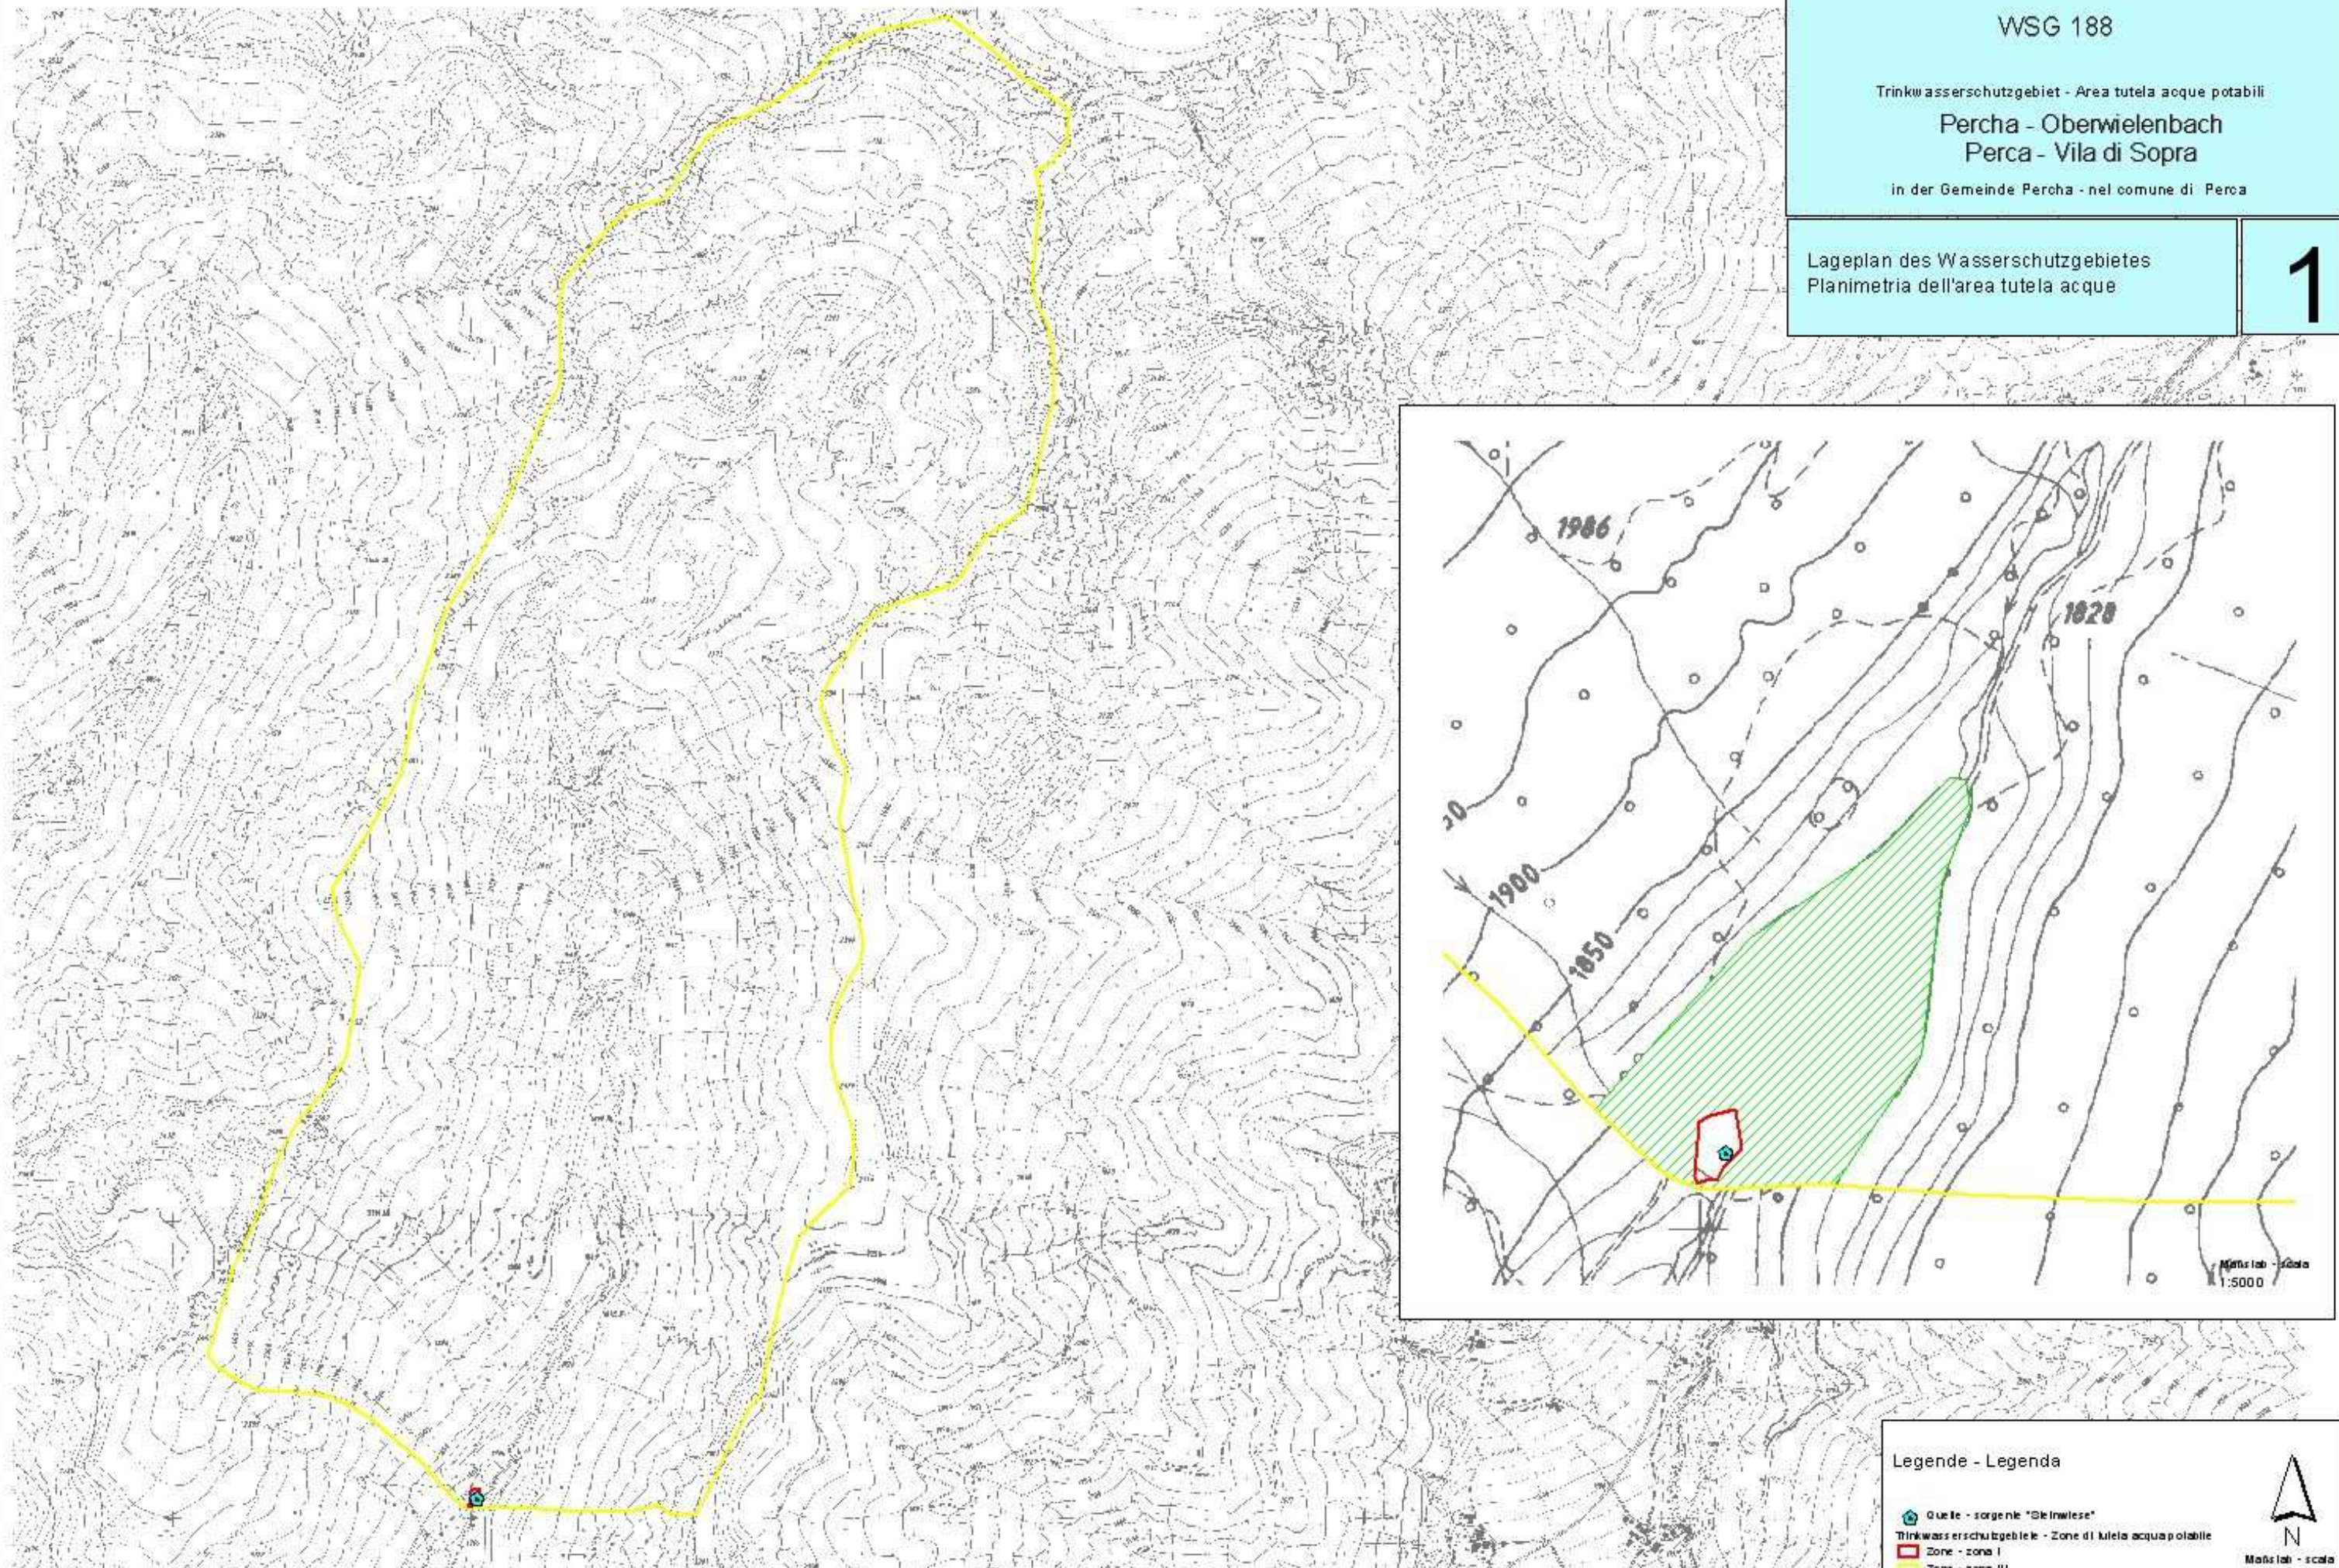

Legende - Legenda

- Quelle - sorgente "Steinwiese"
- Trinkwasserschutzgebiete - Zone di tutela acqua potabile
- Zone - zona I
- Zone - zona III



Maßstab - scala  
1:20000

WSG 188


Trinkwasserschutzgebiet - Area tutela acque potabili

Percha - Oberwienbach  
Perca - Vila di Sopra





in der Gemeinde Percha - nel comune di Perca

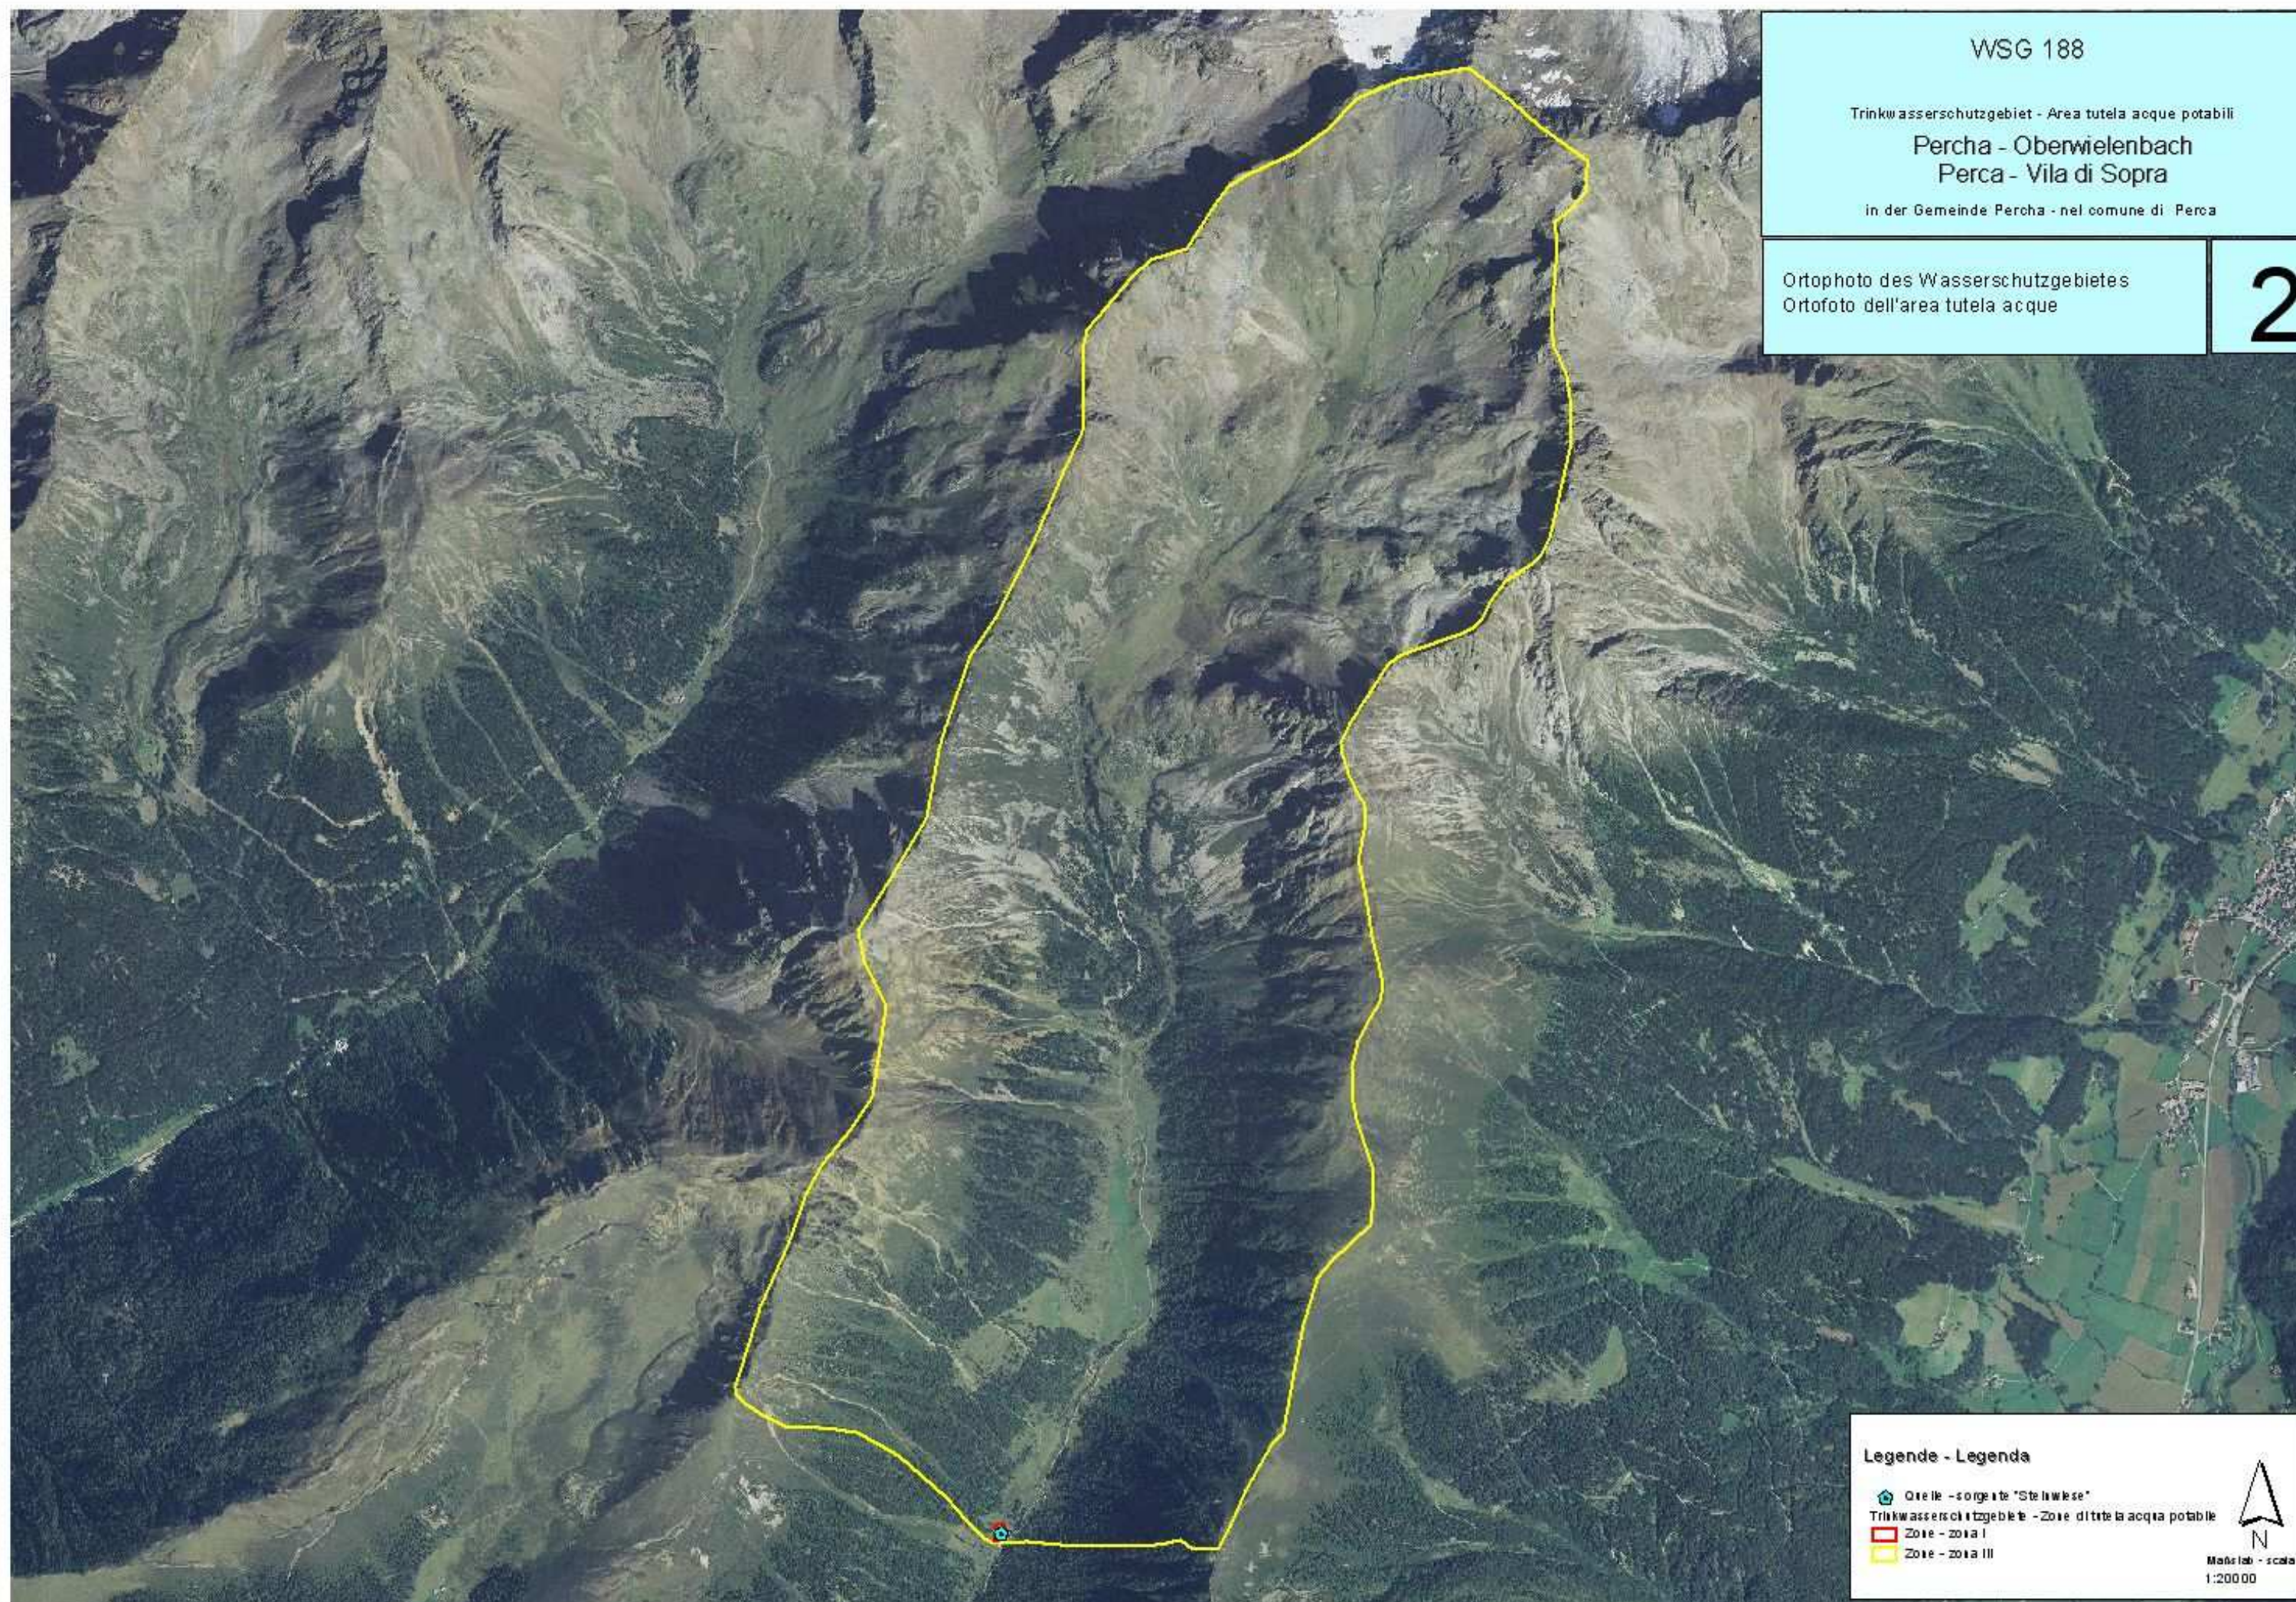Ortophoto des Wasserschutzgebietes  
Ortofoto dell'area tutela acque

2




Legende - Legenda

-  Quelle - sorgente "Steinwiese"
-  Trinkwasserschutzgebiet - Zone di tutela acqua potabile
-  Zone - zona I
-  Zone - zona III



Maßstab - scala  
1:20000

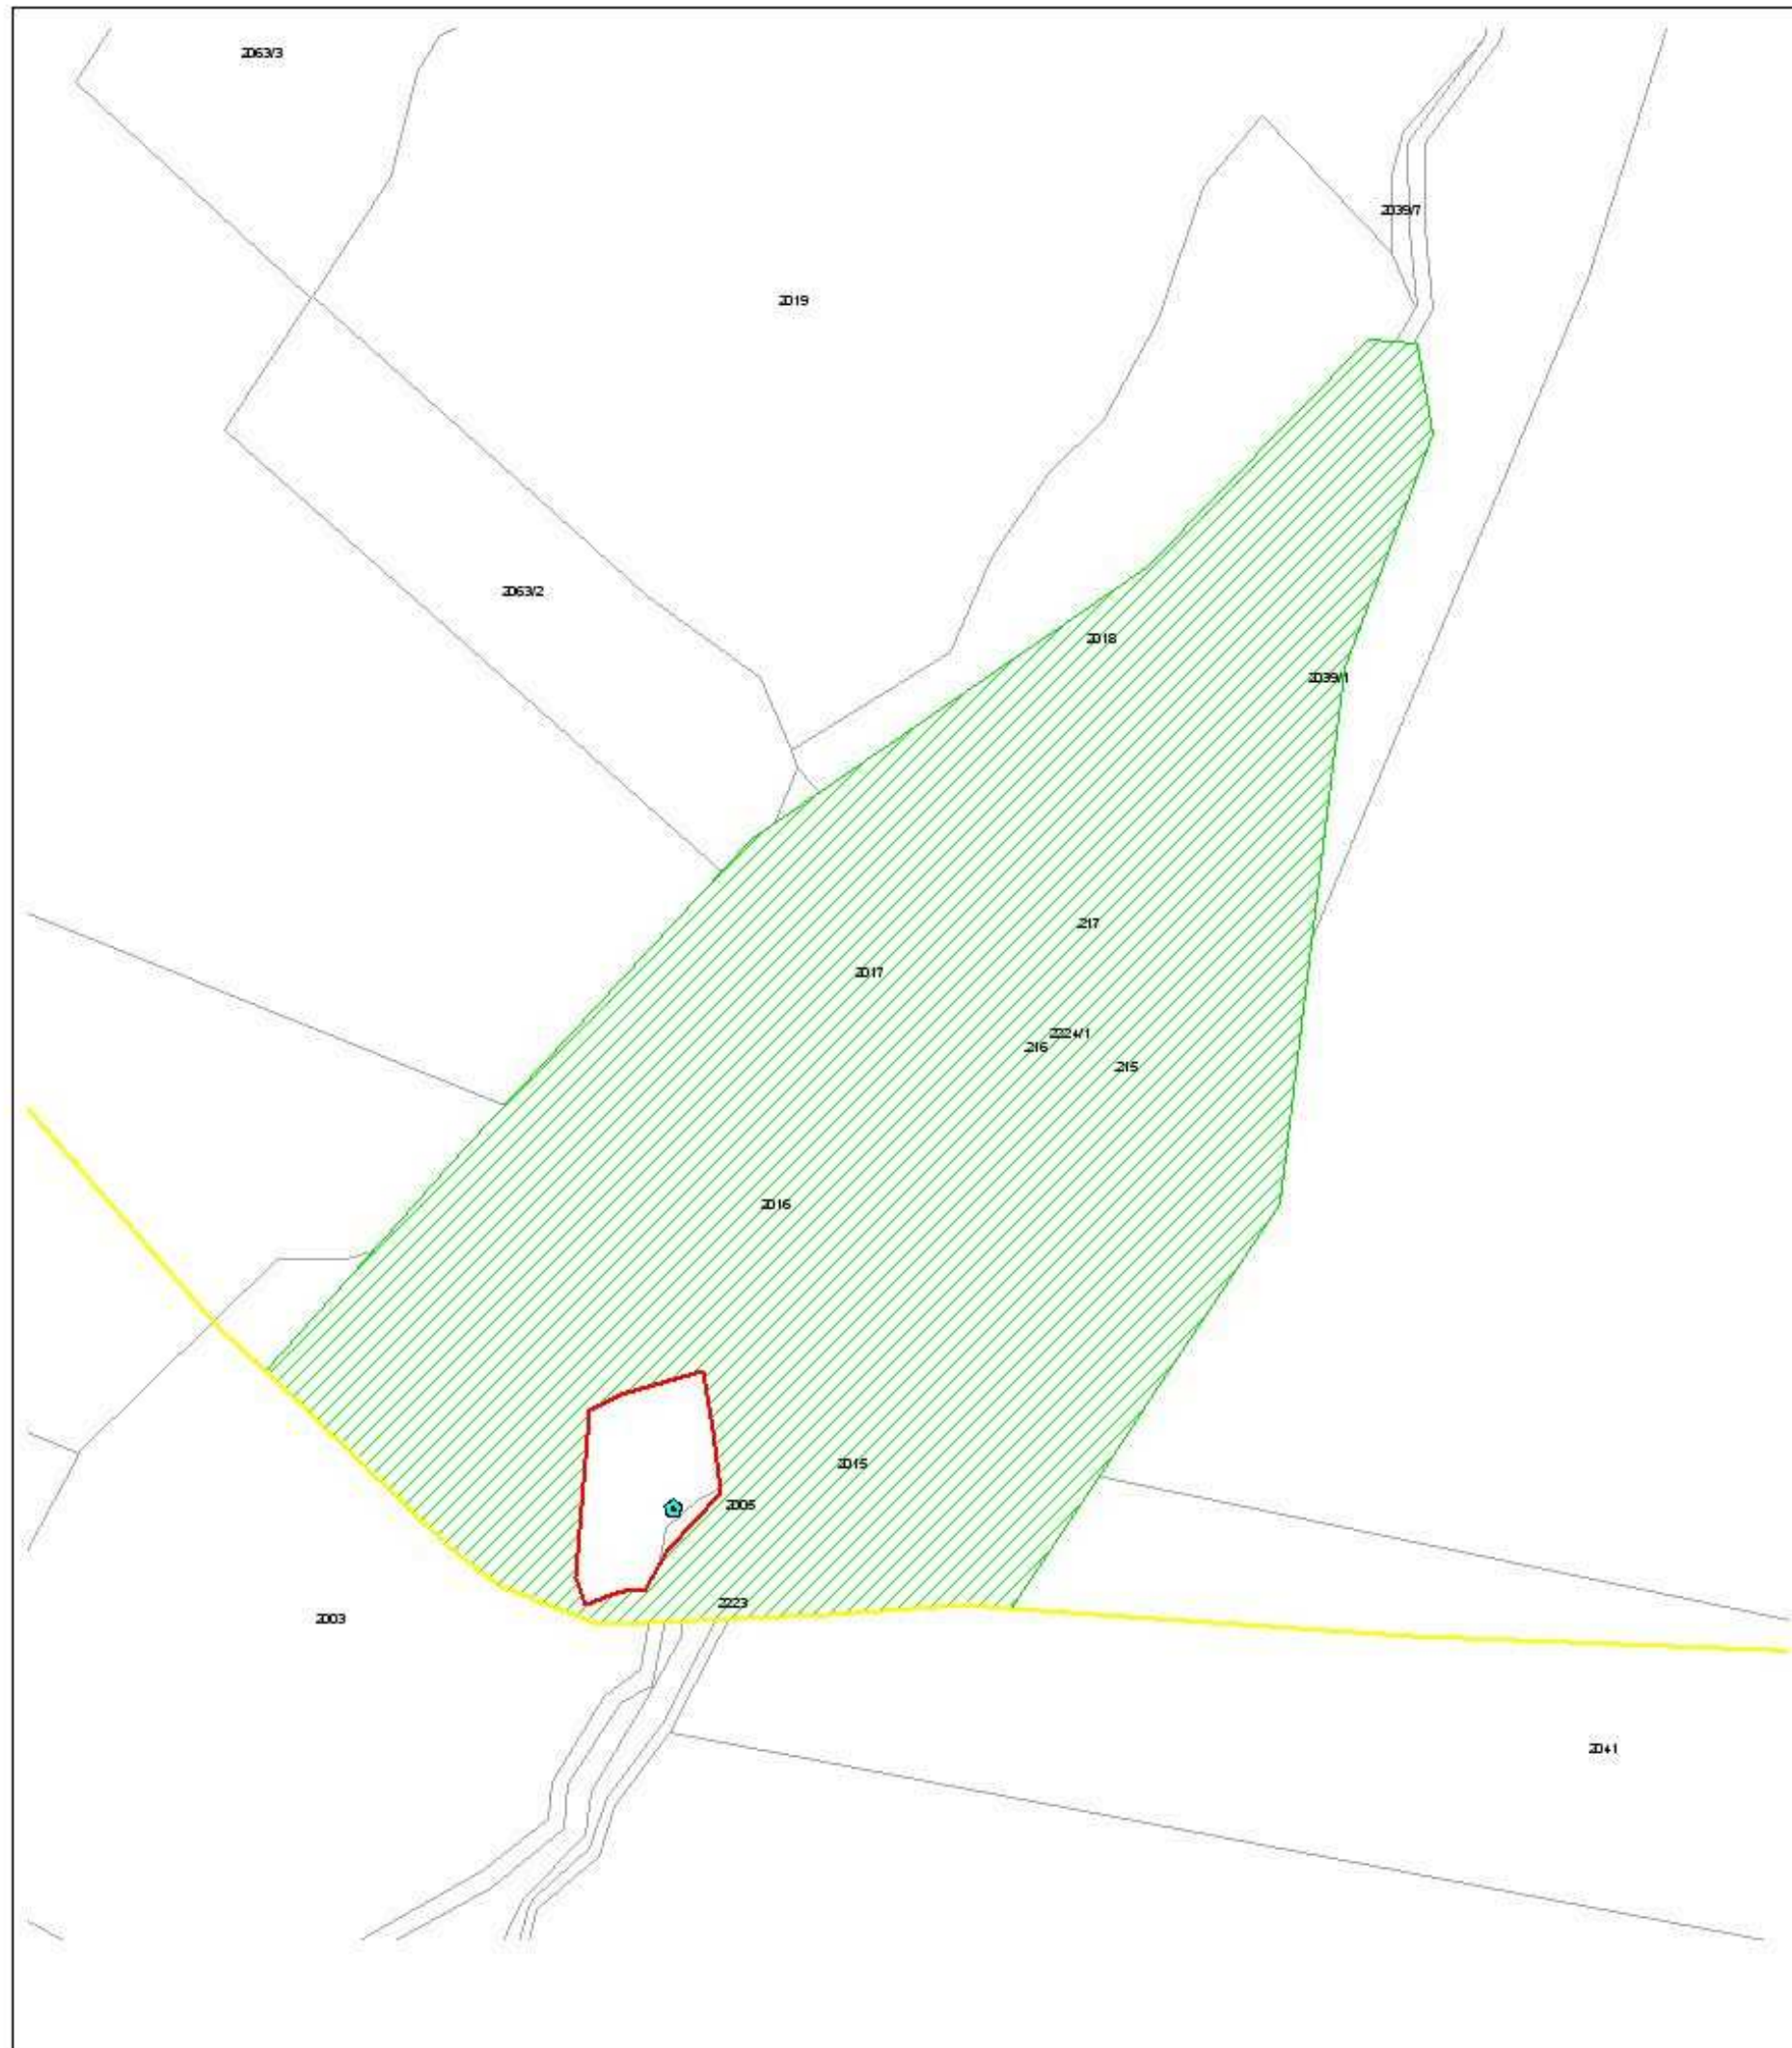

WSG 188


Trinkwasserschutzgebiet - Area tutela acque potabili

**Percha - Oberwienbach**  
**Percha - Vila di Sopra**

in der Gemeinde Percha - nel comune di Percha

Mappenauszug mit Abgrenzung der Trinkwasserschutzzone I  
 Estratto di mappa con delimitazione della zona di tutela acque potabili I

**3**

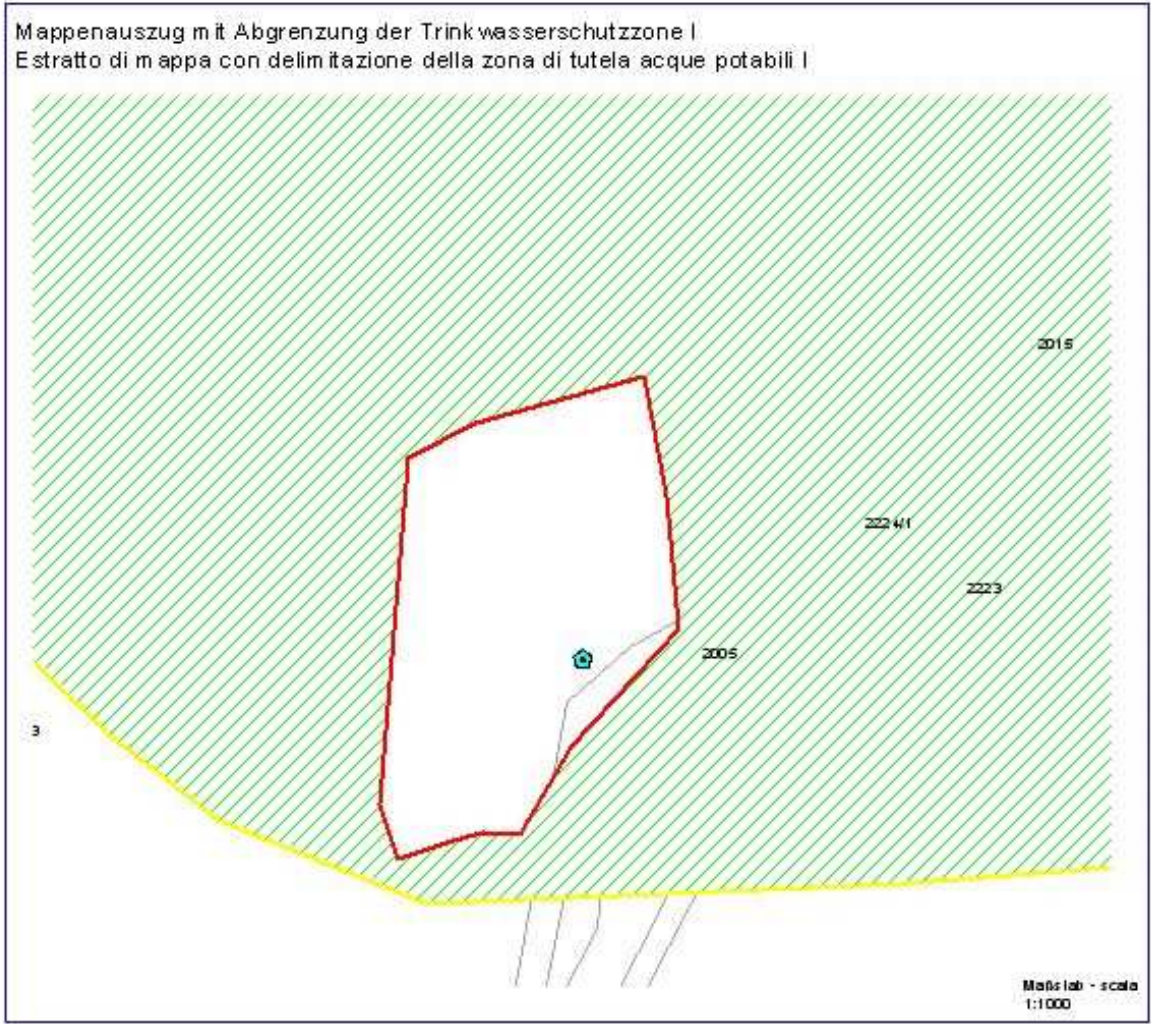

**Legende - Legenda**

- Quelle - sorgente "Gleinwiese"
- Trinkwasserschutzgebiete - Zone di tutela acque potabili
- Zone - zona I
- Zone - zona III
- 0-3 m Zulaufstige Grabungstiefe - profondità di scavo consentita
- Kataster

Maßstab - scala  
1:2000