


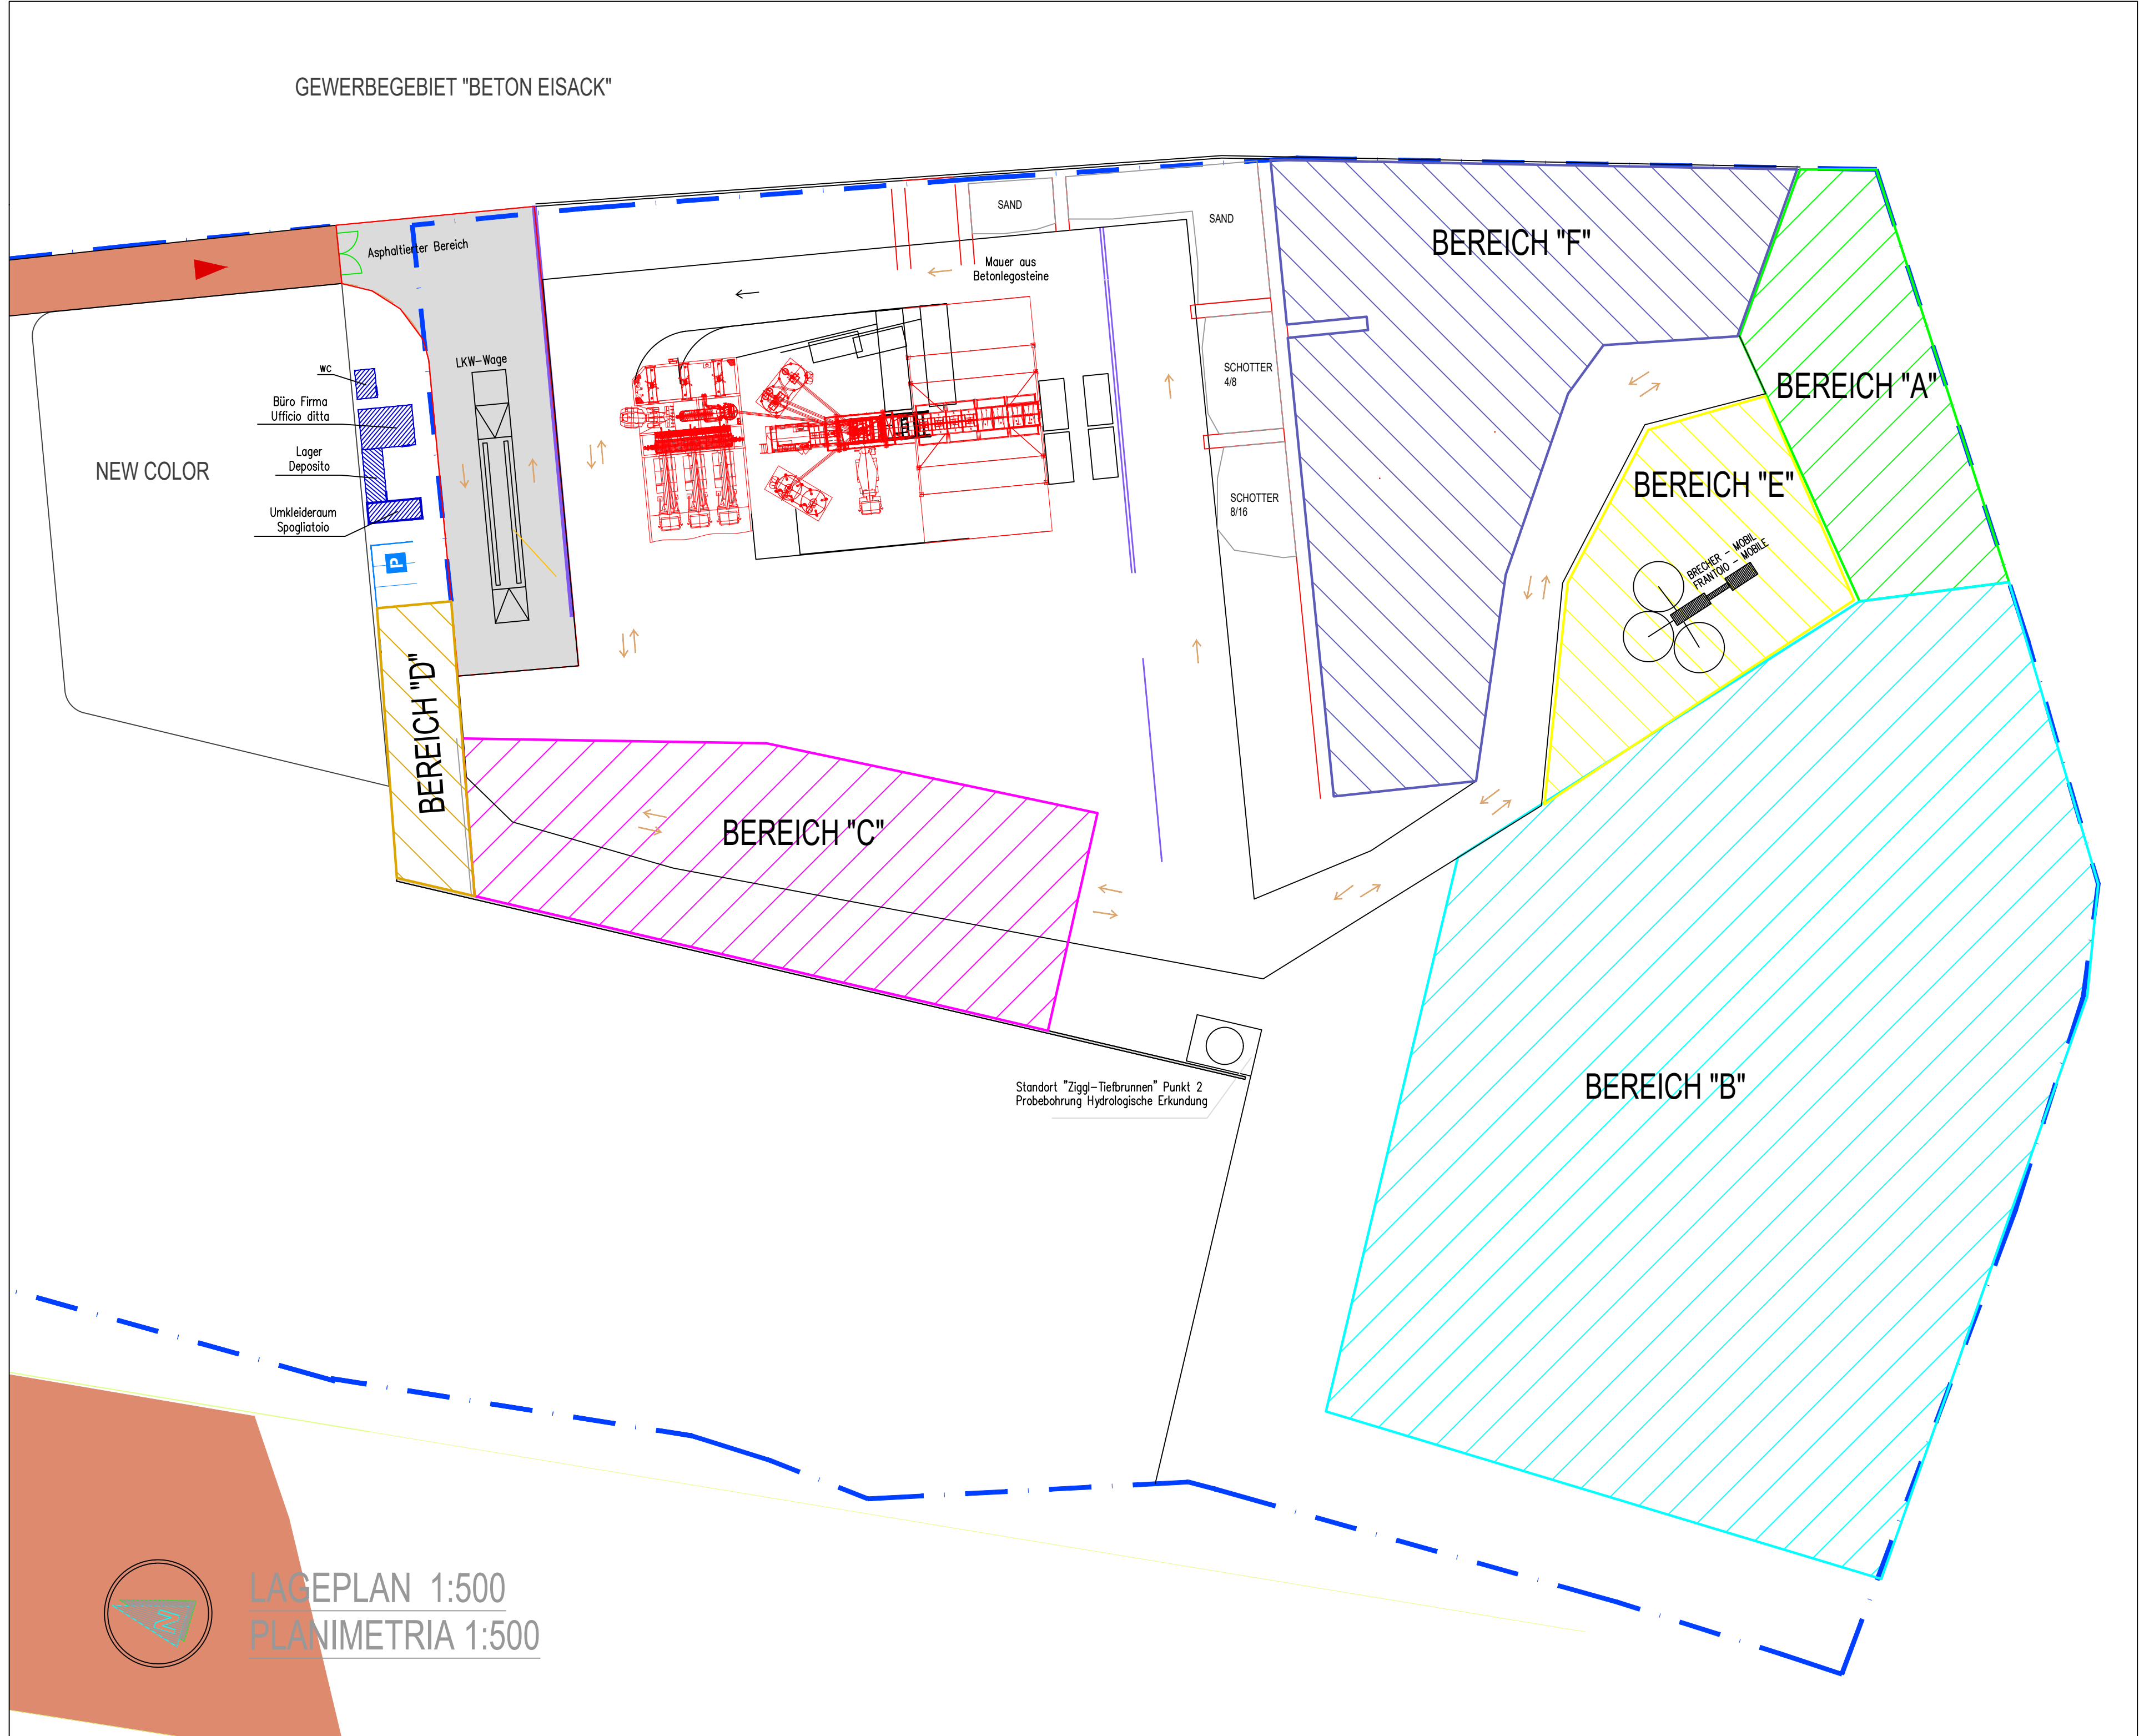

BEREICH "A" (945m²)

BETON
CEMENTO CAT. A/A, A/SP, A/8, A/4C
ABFALLKODEX - CODICE DI RIFIUTI 170101

BEREICH "B" (7.230m²)

GEMISCHE AUS BETON, ZIEGELN, FLEISEN UND KERAMIK
MACERIE PLUTTI, EDULI CAT. 2/A, 3/A, 3/B, 3/C
ABFALLKODEX - CODICE DI RIFIUTI 170107

GLASSCHOTTER
PIETRESCO PER MASSICATE FERROVIARE
ABFALLKODEX - CODICE DI RIFIUTI 170501

STRASSENKIEHRICHT - WINTERSTREUGUT
RESIDUI DELLA PULDIA STRADALE - GHIANO INVERNALE CAT.9
ABFALLKODEX - CODICE DI RIFIUTI 200303

KOMPOSTIERBARE ABFÄLLE
RIFIUTI BIODEGRADABILI
ABFALLKODEX - CODICE DI RIFIUTI 200201

BODEN UND STEINE
TERRA E ROCCE CAT. 1/A, 1/B, 1/C, 1/D, 1/E
ABFALLKODEX - CODICE DI RIFIUTI 170504

BITUMENGEMISCHE
MISCELE BITUMINOSE CAT. 2B, 2C
ABFALLKODEX - CODICE DI RIFIUTI 170202

BEREICH "C" (1.788m²)

EISEN UND STAHL
FERRO E ACCIAIO CAT. 8
ABFALLKODEX - CODICE DI RIFIUTI 170405

SONDTIGE ABFÄLLE
RIFIUTI INCOMBRANTI CAT. 10
ABFALLKODEX - CODICE DI RIFIUTI 200307

ALTRI RIFIUTI
RIFIUTI MISTI DELL'ATTIVITÀ DI COSTRUZIONE CAT. 17/06/04
ABFALLKODEX - CODICE DI RIFIUTI 170604

SONDTIGE ABFÄLLE
RIFIUTI MISTI DELL'ATTIVITÀ DI COSTRUZIONE CAT. 17/06/04
ABFALLKODEX - CODICE DI RIFIUTI 170604

BEREICH "D" - SORTIERBEREICH (304m²)

ABFÄLLE AUS PFLANZLICHEN GEWERBE
SCARTI DI TESSUTI VEGETALI
ABFALLKODEX - CODICE DI RIFIUTI 200103

ABFÄLLE AUS DER FORSTWIRTSCHAFT
RIFIUTI DELLA SILVICOLTURA
ABFALLKODEX - CODICE DI RIFIUTI 200107

HOLZ
LEGNO
ABFALLKODEX - CODICE DI RIFIUTI 170201

HOLZ MIT AUSNAHME DESJENIGEN DAS UNTER 10/206 FÄLLT
LEGNO DIVERSO DA QUELLO DI CUI ALLA VOCE 10/206
ABFALLKODEX - CODICE DI RIFIUTI 191207

SAUBERES HOLZ
LEGNO PULITO

BEREICH "E" (964m²)

AUFBEREITUNGSANLAGE
BRECCHER
SEBAGLAGE
FRANTOIO MOBILE

BEREICH "F" (2.530m²)

AUFBEREITETES MATERIAL
DEPOSITO MATERIALI
0/8mm

AUFBEREITETES MATERIAL
DEPOSITO MATERIALI
8/30mm

AUFBEREITETES MATERIAL
DEPOSITO MATERIALI
30/70mm

AUFBEREITETES MATERIAL
DEPOSITO MATERIALI
0/100mm

GEWEME: COMUNE :	VAHRN VARNA	PROVINZ : PROVINCIA :	BOZEN BOLZANO
PROJEKT PROGETTO HANDWERKERZONE PLATTNER - VAHRN ZONA ARTIGIANALE PLATTNER - VARNA PLATTNERSTRASSE 8 VIA PLATTNER			
PLANINHALT CONTENUTO LAGEPLAN NICHT GEFÄHRLICHE SONDERABFÄLLE PLANIMETRIA RIFIUTI SPECIALI NON PERICOLOSI			
 Brennerstrasse 7 Via Brennero 39049 STERZING - VIPITENO Tel. 0472 764463 - Fax 0472 766502 email: contact@wipptalerbau.com www.wipptalerbau.com			
DATUM - DATA 31.05.2019 GZ VA			DOKUMENT - DOCUMENTO A